



1 2 3 4 5 6 7 8 9 10

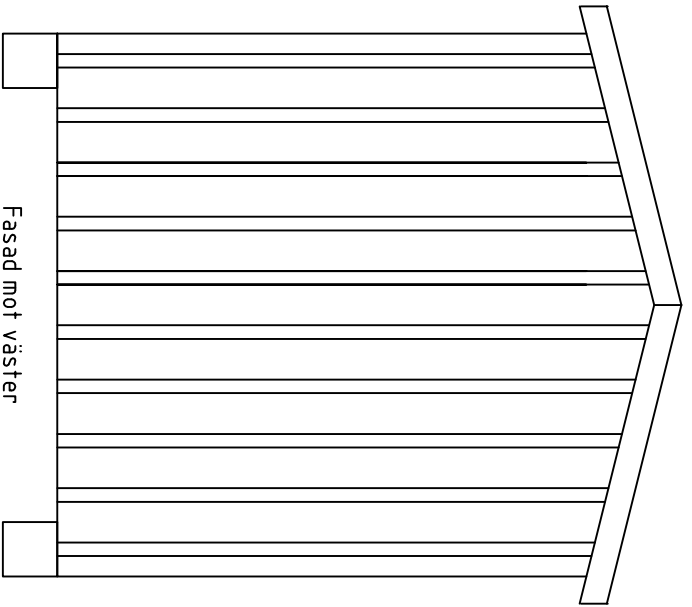

NR. ANDRING SIGN. DATUM

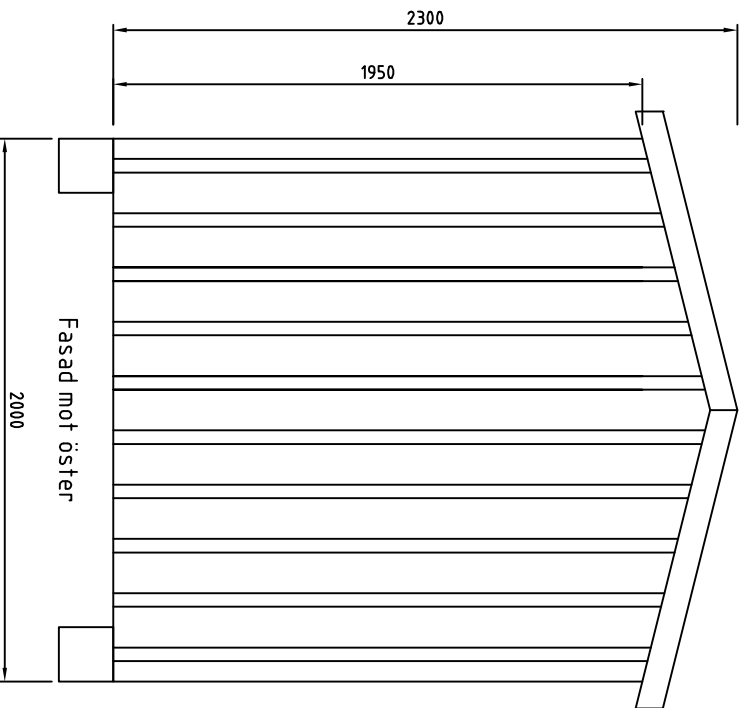


ELPROCAD

Hamnföreningen Norra Aröd
Nybyggnad Bodlänga
Förslag
Fasaddrättning

ARBETSNUMMER		RITNINGNUMMER	
Arb nr	KONSTRUERAD AV	Ritn nr	BLAD
FS	FS	REV.	01
DATUM	2011-09-05	Rev	FORTS. 02

1 2 3 4 5 6 7 8 9 10

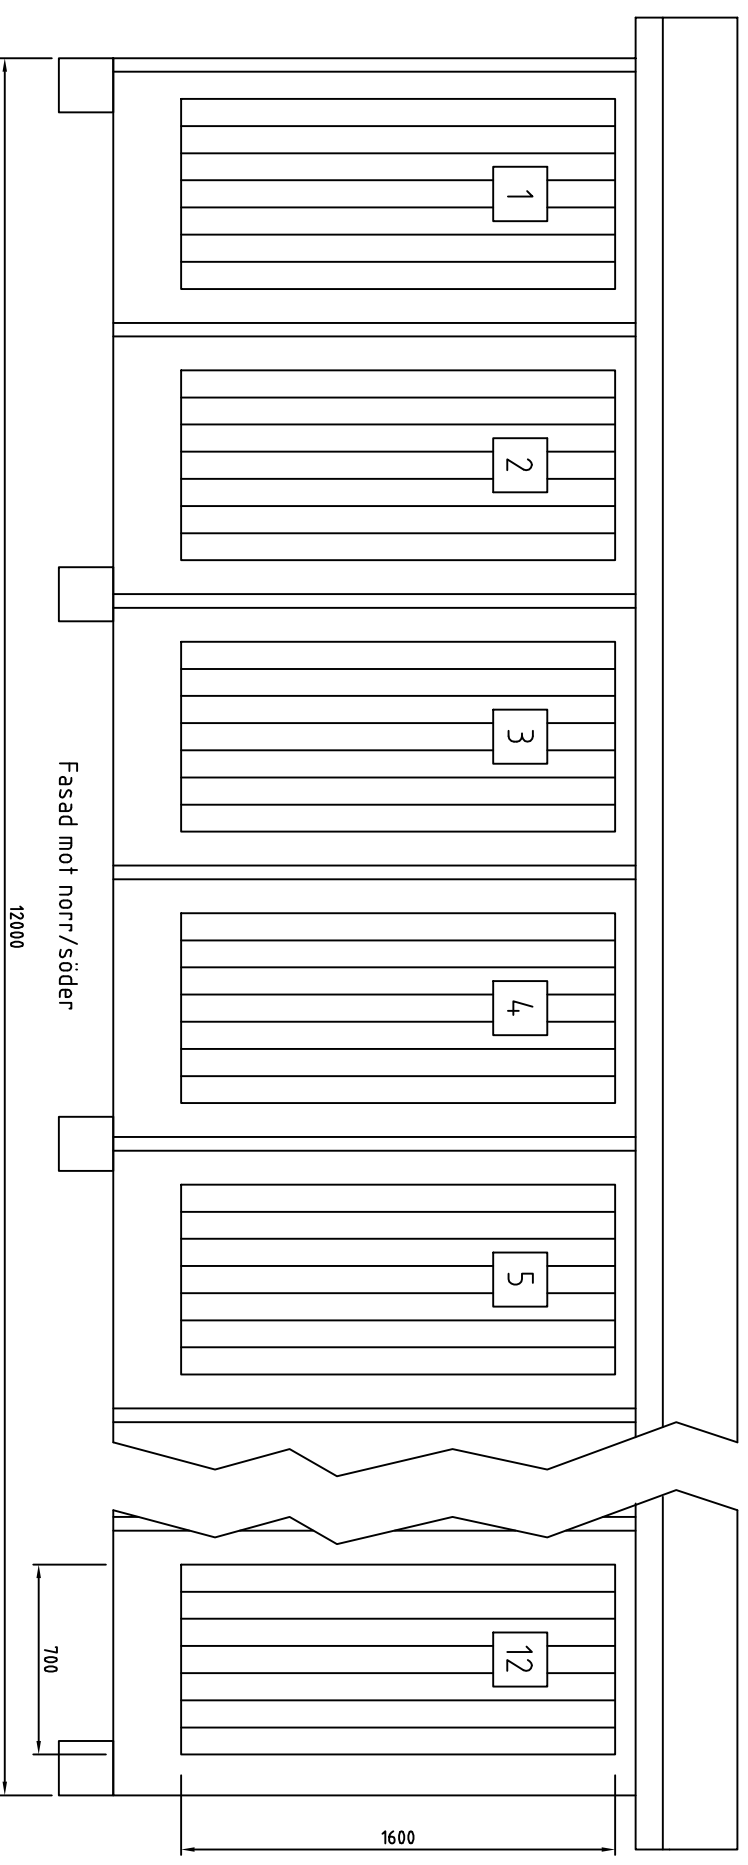


Fasad mot norr/söder


12000

1600


700

NR.		ÄNDRING		SIGN.		DATUM	
 ELPROCAD				Hamnföreningen Norra Aröd			
Nybyggnad Bodlänga				Förslag			
Fasaddröning				ARBETSNUMMER			
Arb nr		Ritn nr		BLAD			
KONSTRUERAD AV		RITAD AV		02			
FS		FS		FORTS.			
DATUM		REV.		03			
2011-09-05		Rev					

1 2 3 4 5 6 7 8 9 10

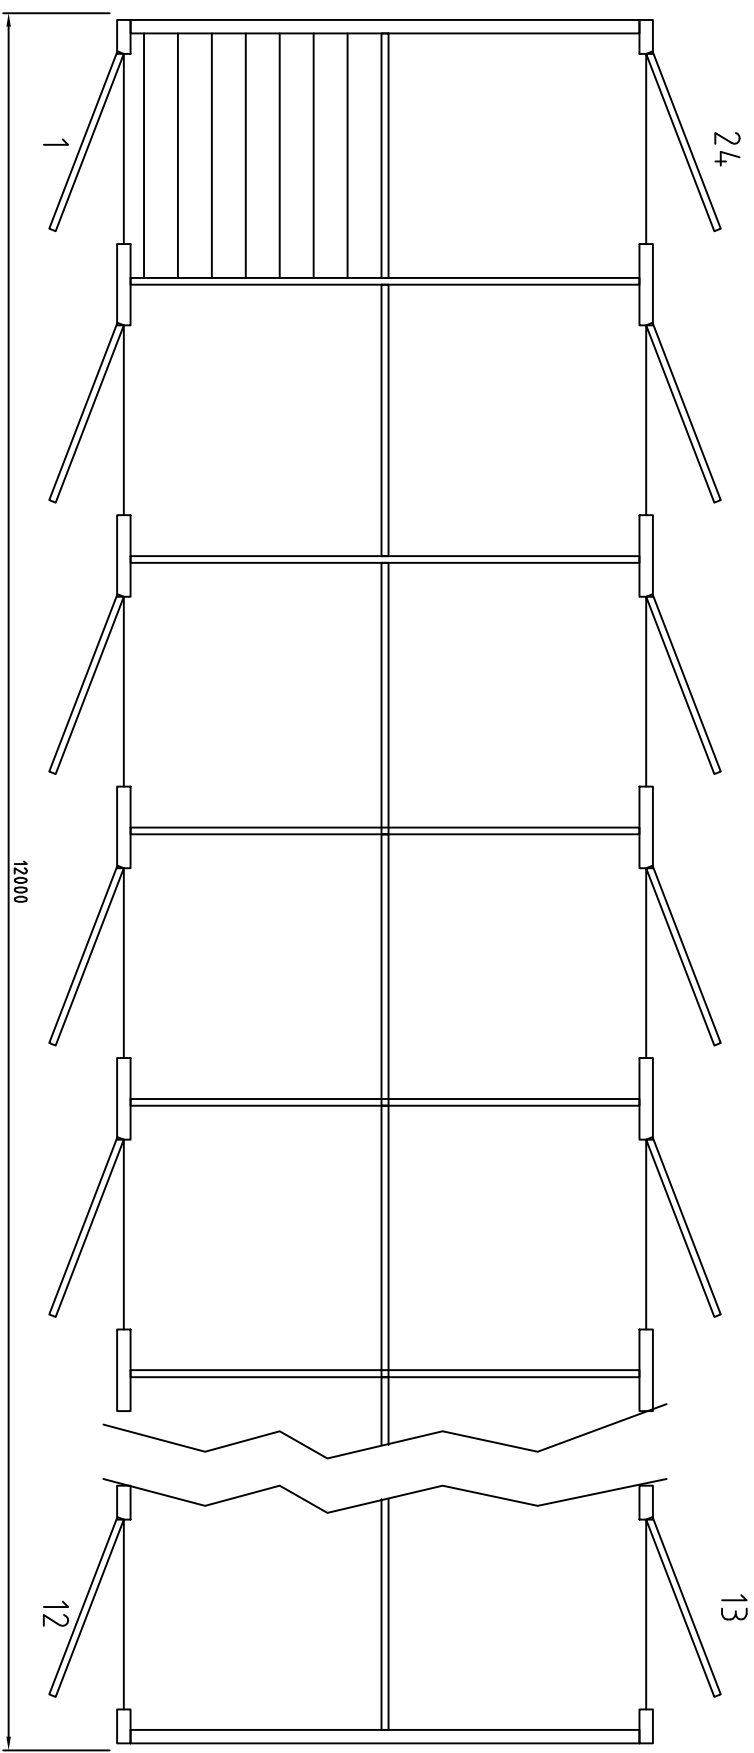

NR.	ÄNDRING	SIGN.	DATUM
-----	---------	-------	-------

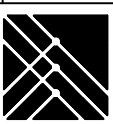

ELPROCAD


Hamnföreningen Norra Aröd
 Nybyggnad Bodlänga
 Förslag
 Planritning

ARBETSNUMMER		RITNINGNUMMER	
Arb nr	KONSTRUERAD AV	Ritn nr	BLAD
FS		FS	03
DATUM		REV.	FORTS.
2011-09-05		Rev	04

1 2 3 4 5 6 7 8 9 10

Material:

Bottenram	45x195 tryckimpregnerat
Bjälklag	45x145 tryckimpregnerat
Golv	22x95 trall tryckimpregnerat
Reglar	45x95 dim. hyvlat
Takstolar	45x95 dim. hyvlat
Ytterpanel	21x170 + 20x45 finsågat
Dörrar	21x171 + 20x45 finsågat
Kottingar i tak	45x45 dim. hyvlat
Tak	korugerad plåt svart
Innerväggar	17x95 råspont

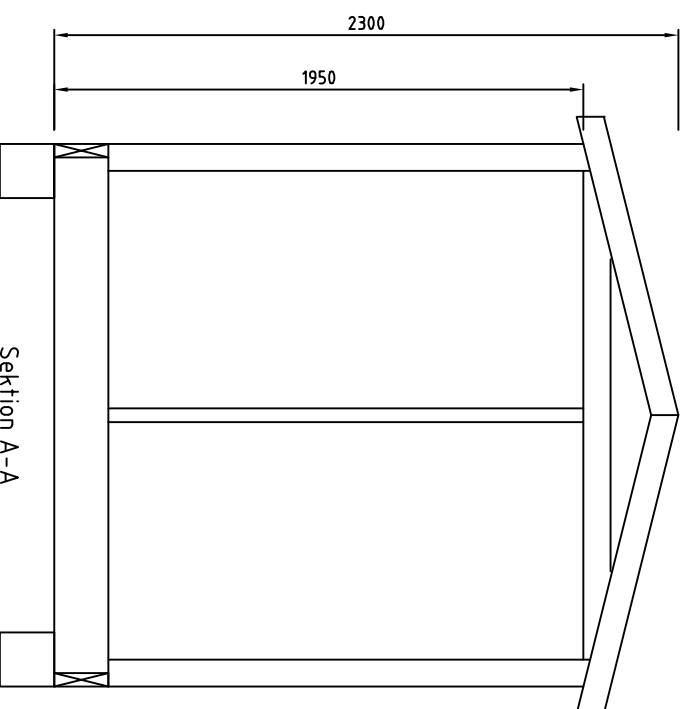

Sektion A-A

A B C D E F G H

NR. ANDRING SIGN. DATUM



ELPROCAD

Hamnföreningen Norra Aröd
Nybyggnad Bodlänga
Förslag
Sektion A-A

ARBETSNUMMER

Arb nr

KONSTRUERAD AV

FS

DATUM

2011-09-05

RITNINGSNUMMER

Ritn nr

RITAD AV

FS

REV.

Rev

BLAD

04

FORTS.

-